


SPACE PLANNING

étage courant

20 % cloisonnés / 80 % open space

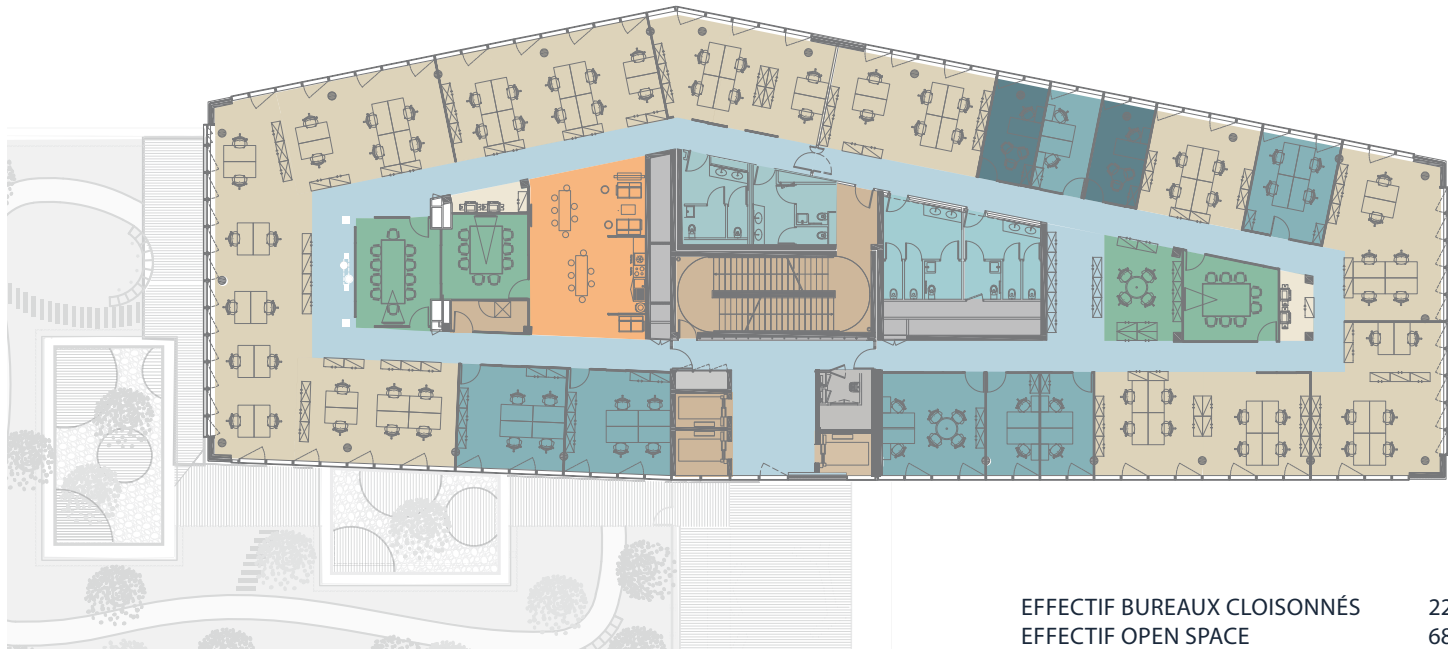

EFFECTIF BUREAUX CLOISONNÉS	22
EFFECTIF OPEN SPACE	68
<hr/>	
EFFECTIF TOTAL	90

■ bureaux individuels
■ bureaux partagés
■ espaces partagés
■ salles de réunion

■ cafétéria
■ support
■ local technique
■ sanitaires

■ paliers / SAS
■ circulation