


# SPACE PLANNING

## *étage courant*

80 % cloisonnés / 20 % open space

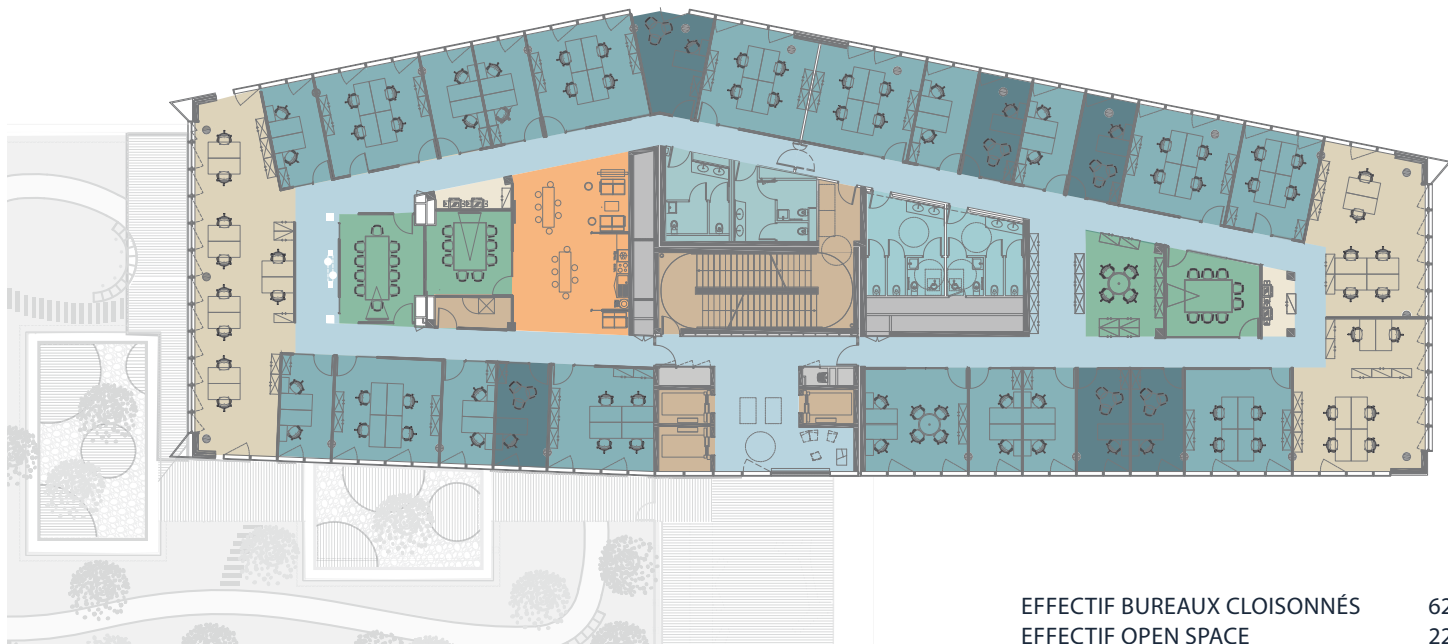

EFFECTIF BUREAUX CLOISONNÉS	62
EFFECTIF OPEN SPACE	22
<b>EFFECTIF TOTAL</b>	<b>84</b>

■ bureaux individuels  
■ bureaux partagés  
■ espaces partagés  
■ salles de réunion

■ cafétéria  
■ support  
■ local technique  
■ sanitaires

■ paliers / SAS  
■ circulation