


SPACE PLANNING

R+1

55% cloisonnés / 45% open space

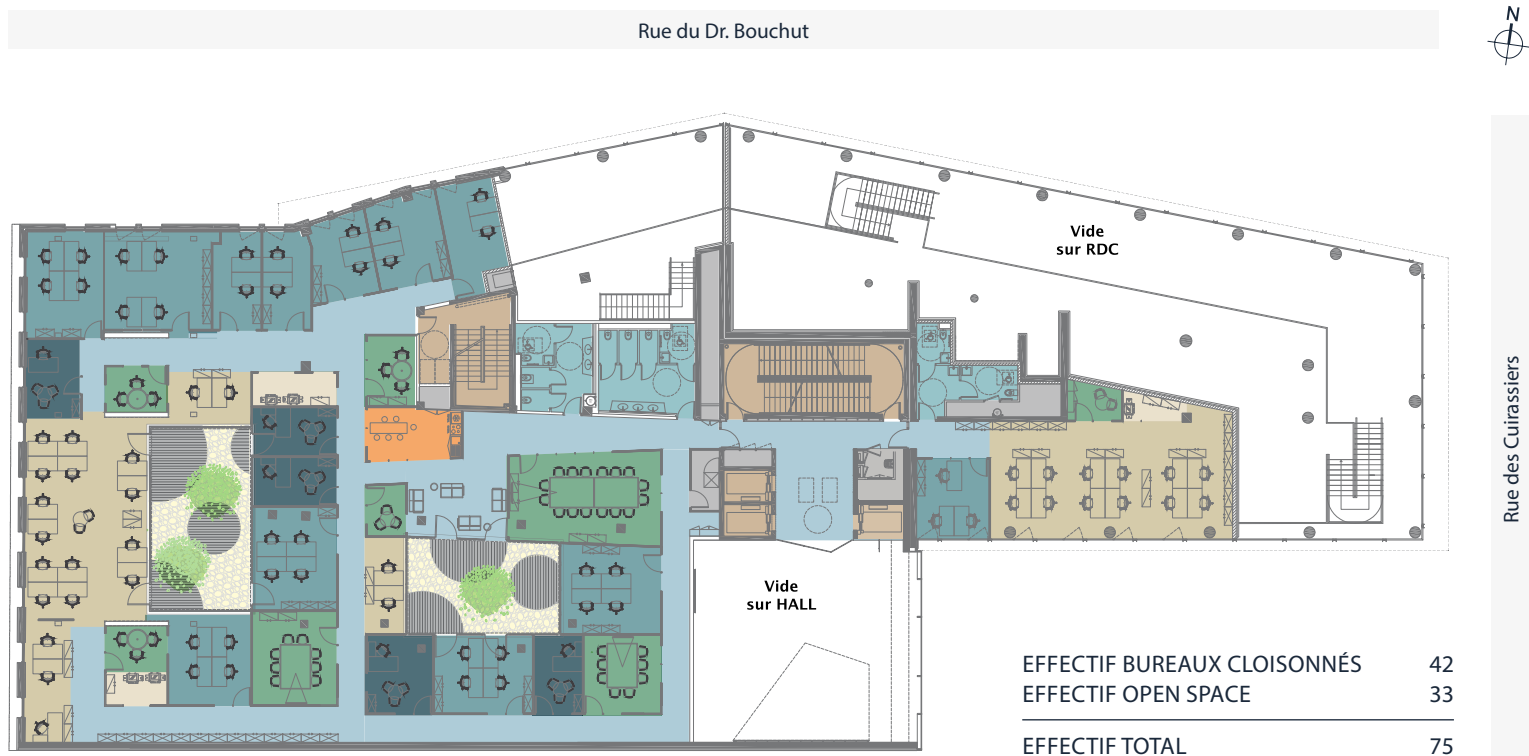

■ bureaux individuels
■ bureaux partagés
■ espaces partagés
■ salles de réunion

■ cafétéria
■ support
■ local technique
■ sanitaires

■ paliers / SAS
■ circulation